


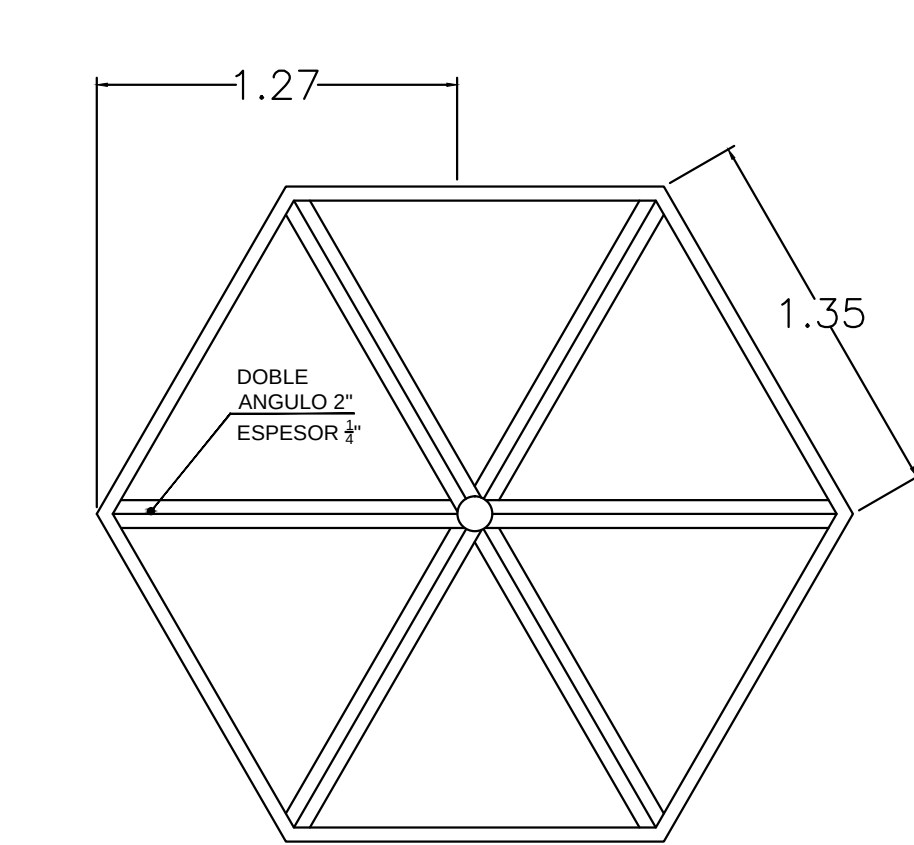


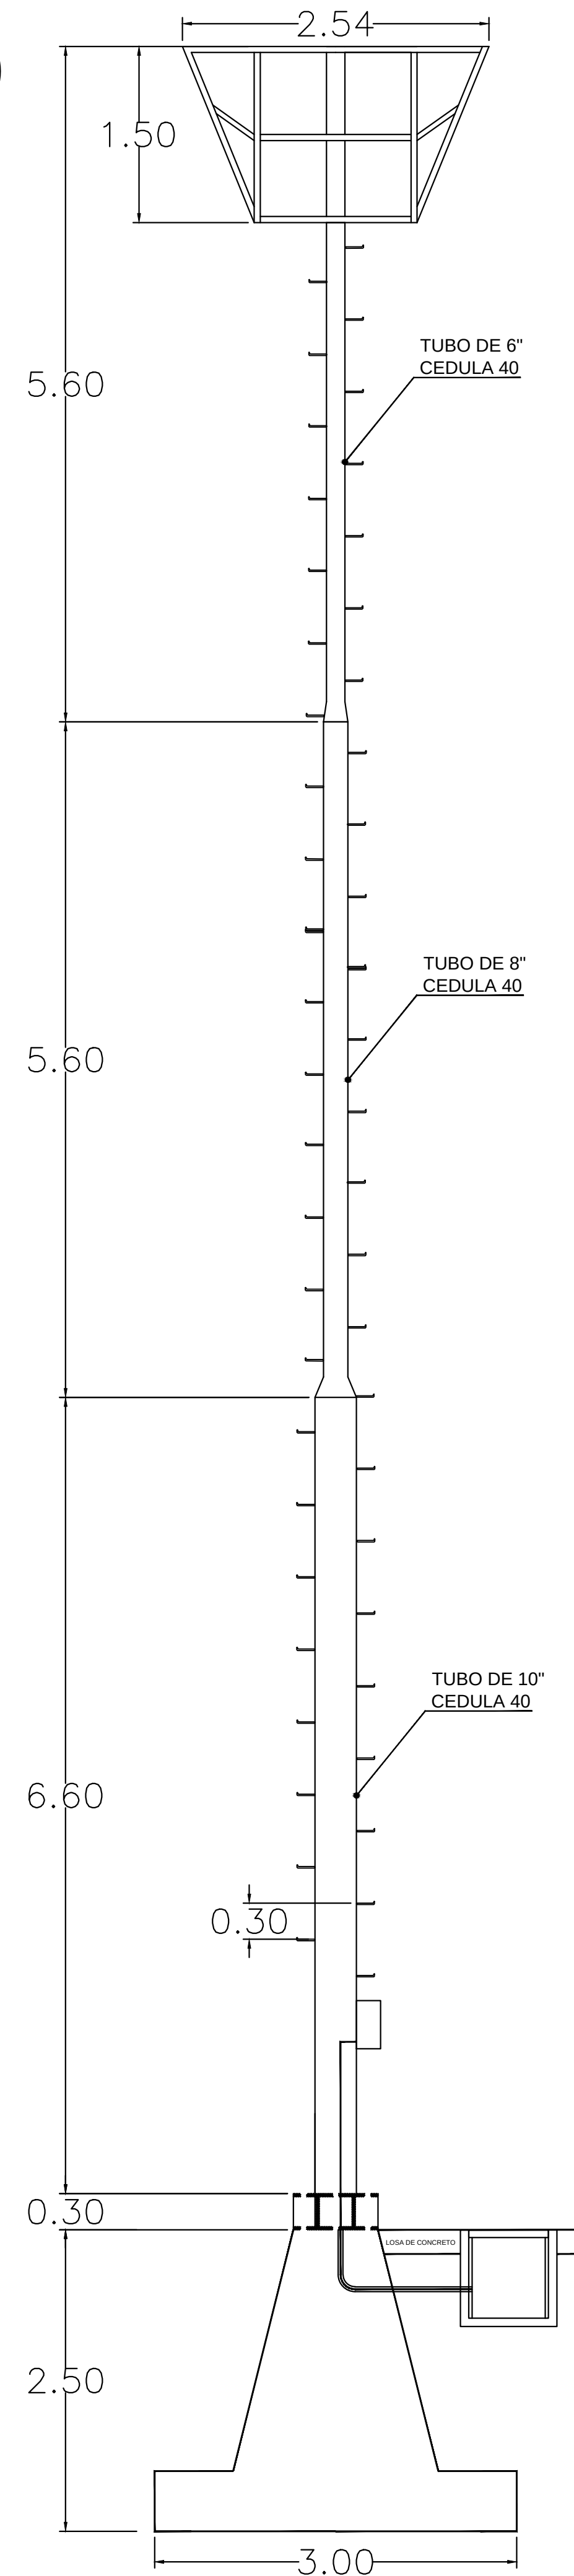


DETALLE DE CANASTA
PARTE SUPERIOR

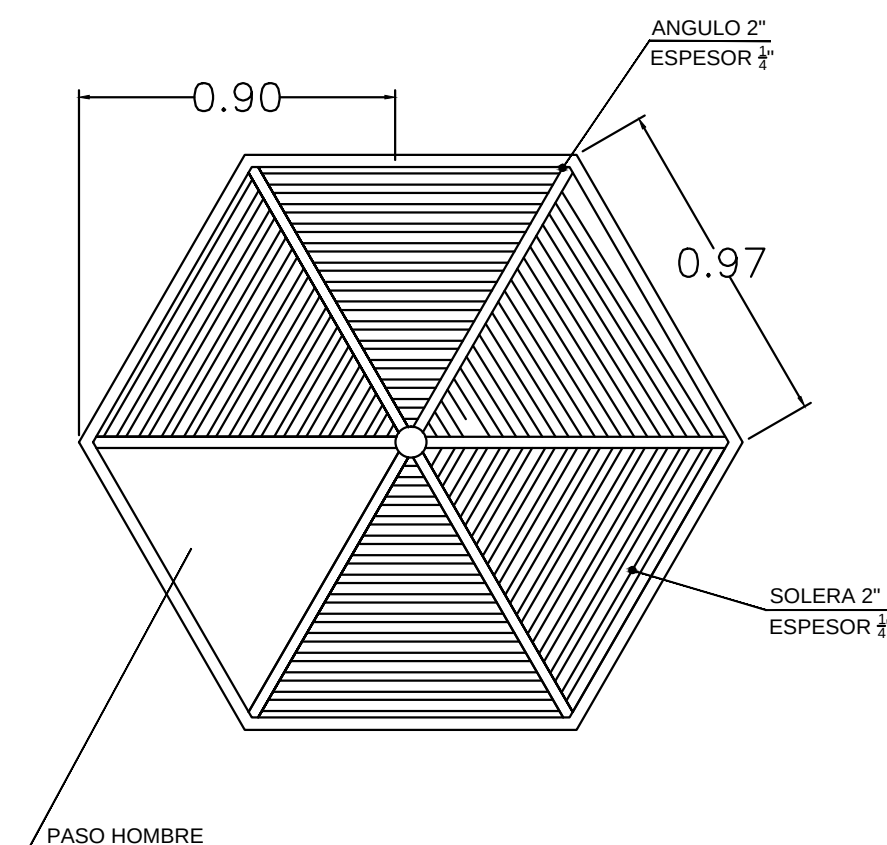


DETALLE DE CANASTA
PARTE INFERIOR

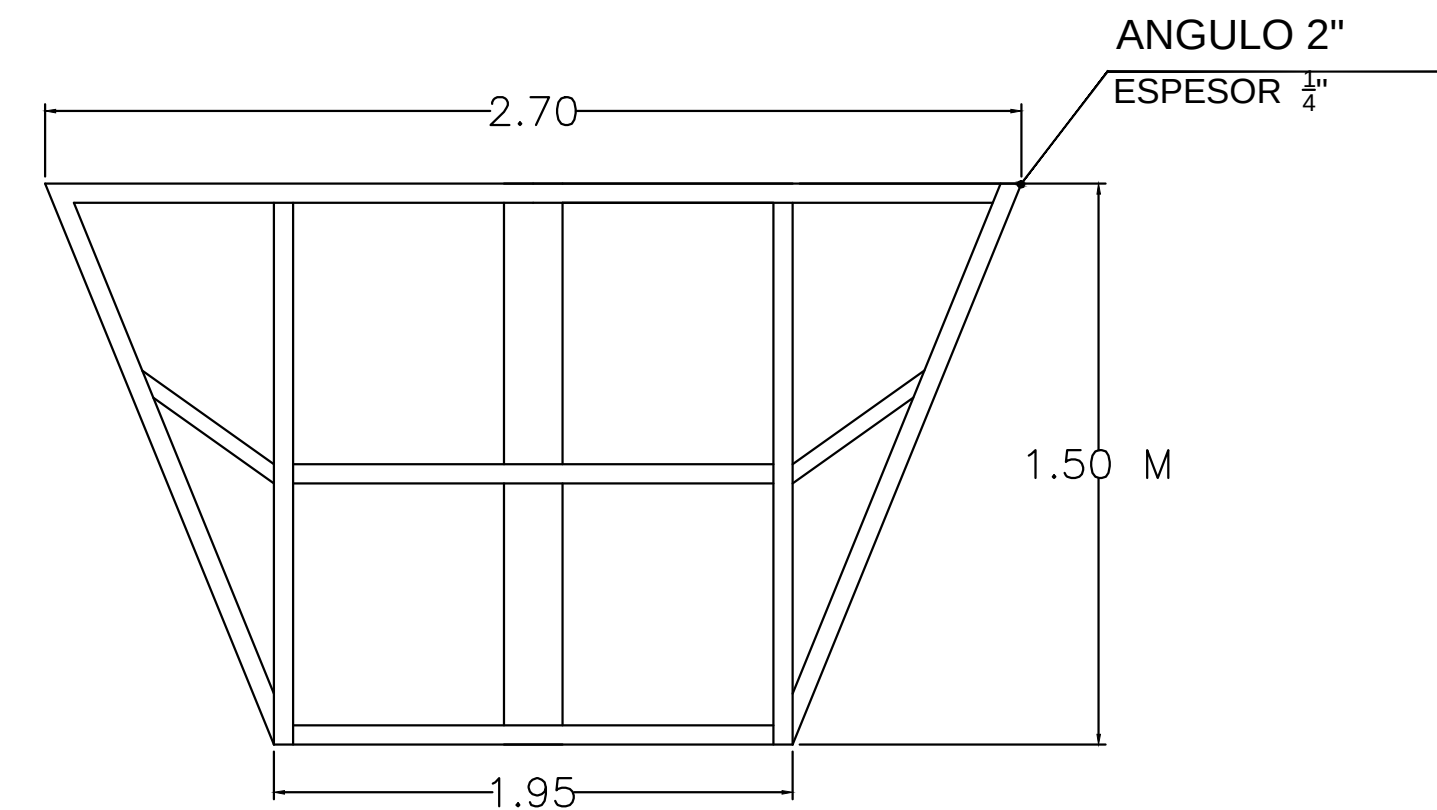


DETALLE DE CANASTA

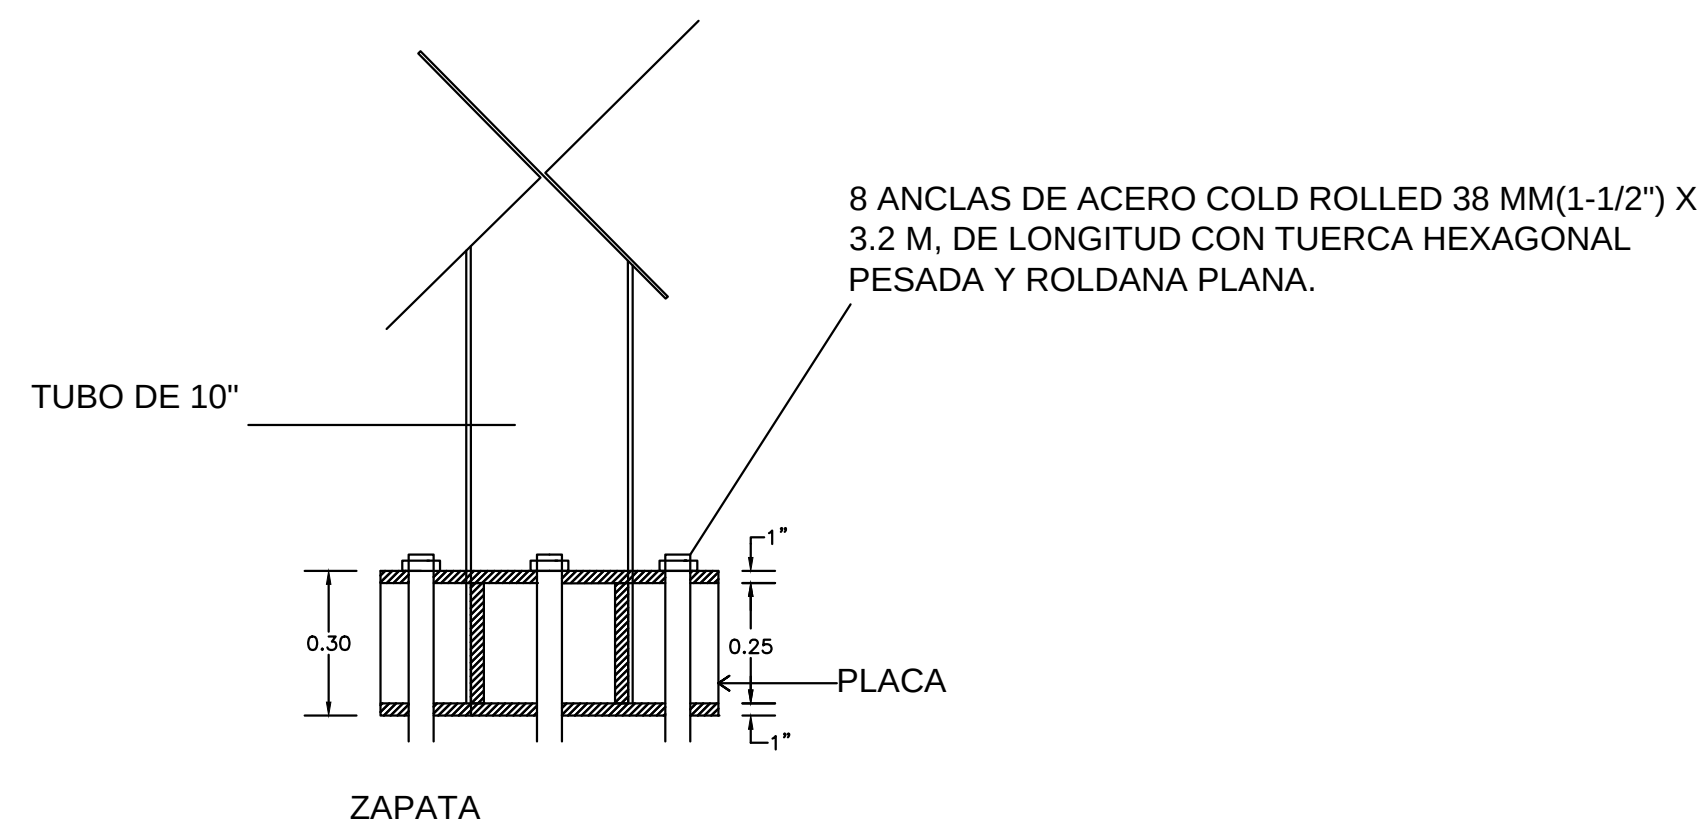


DETALLE PLACA

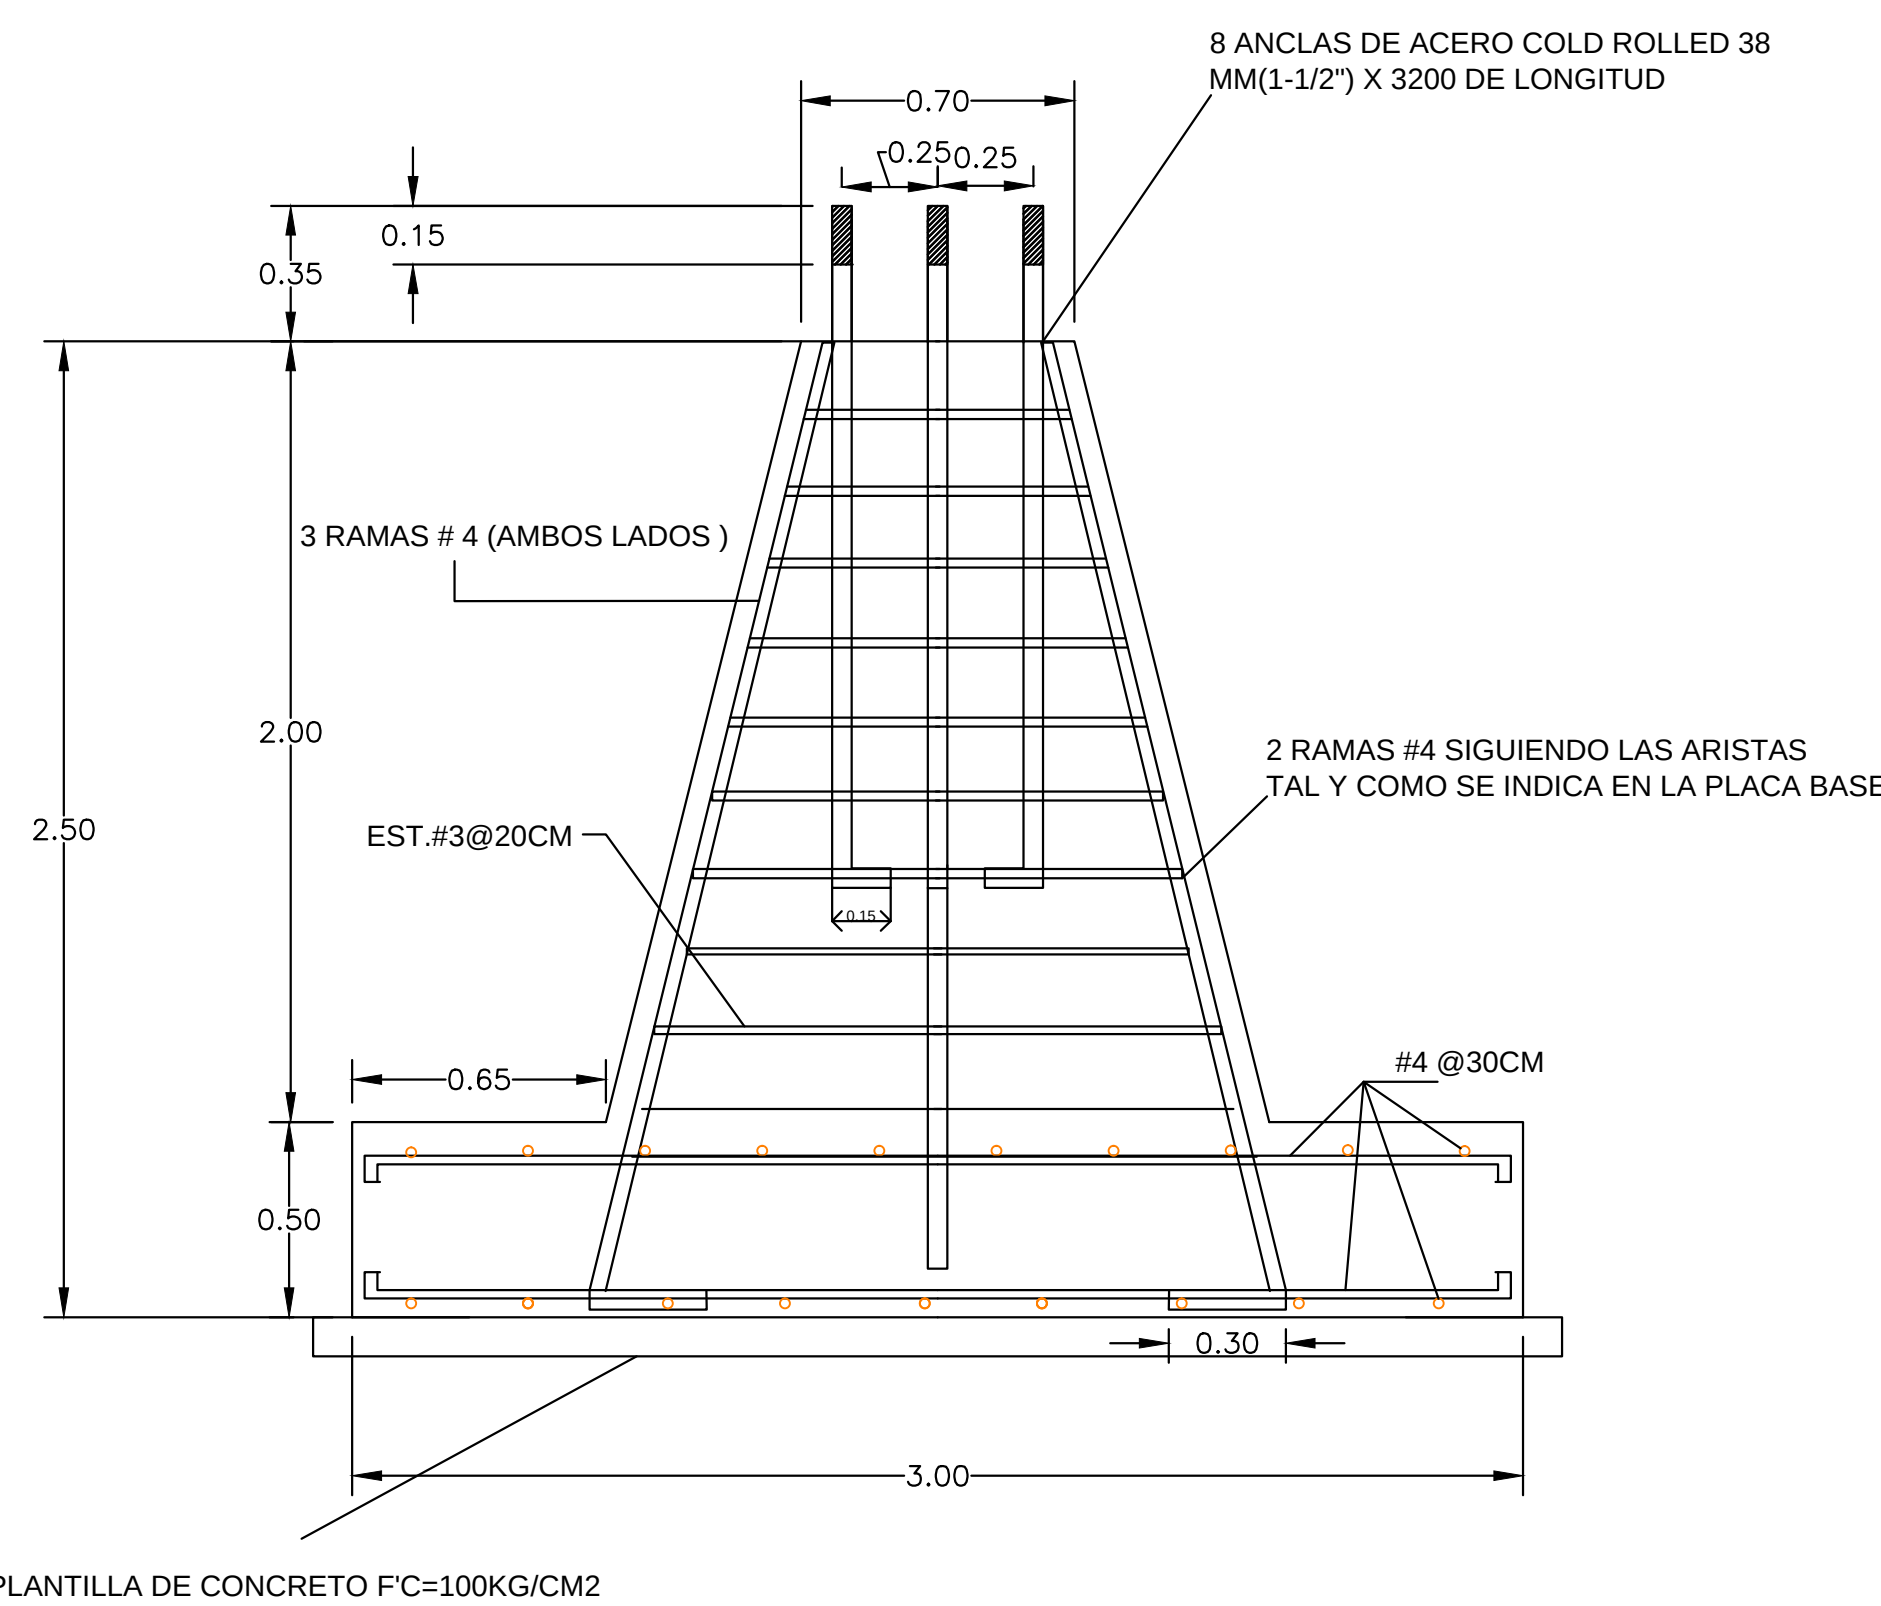

DETALLE CIMENTACIÓN

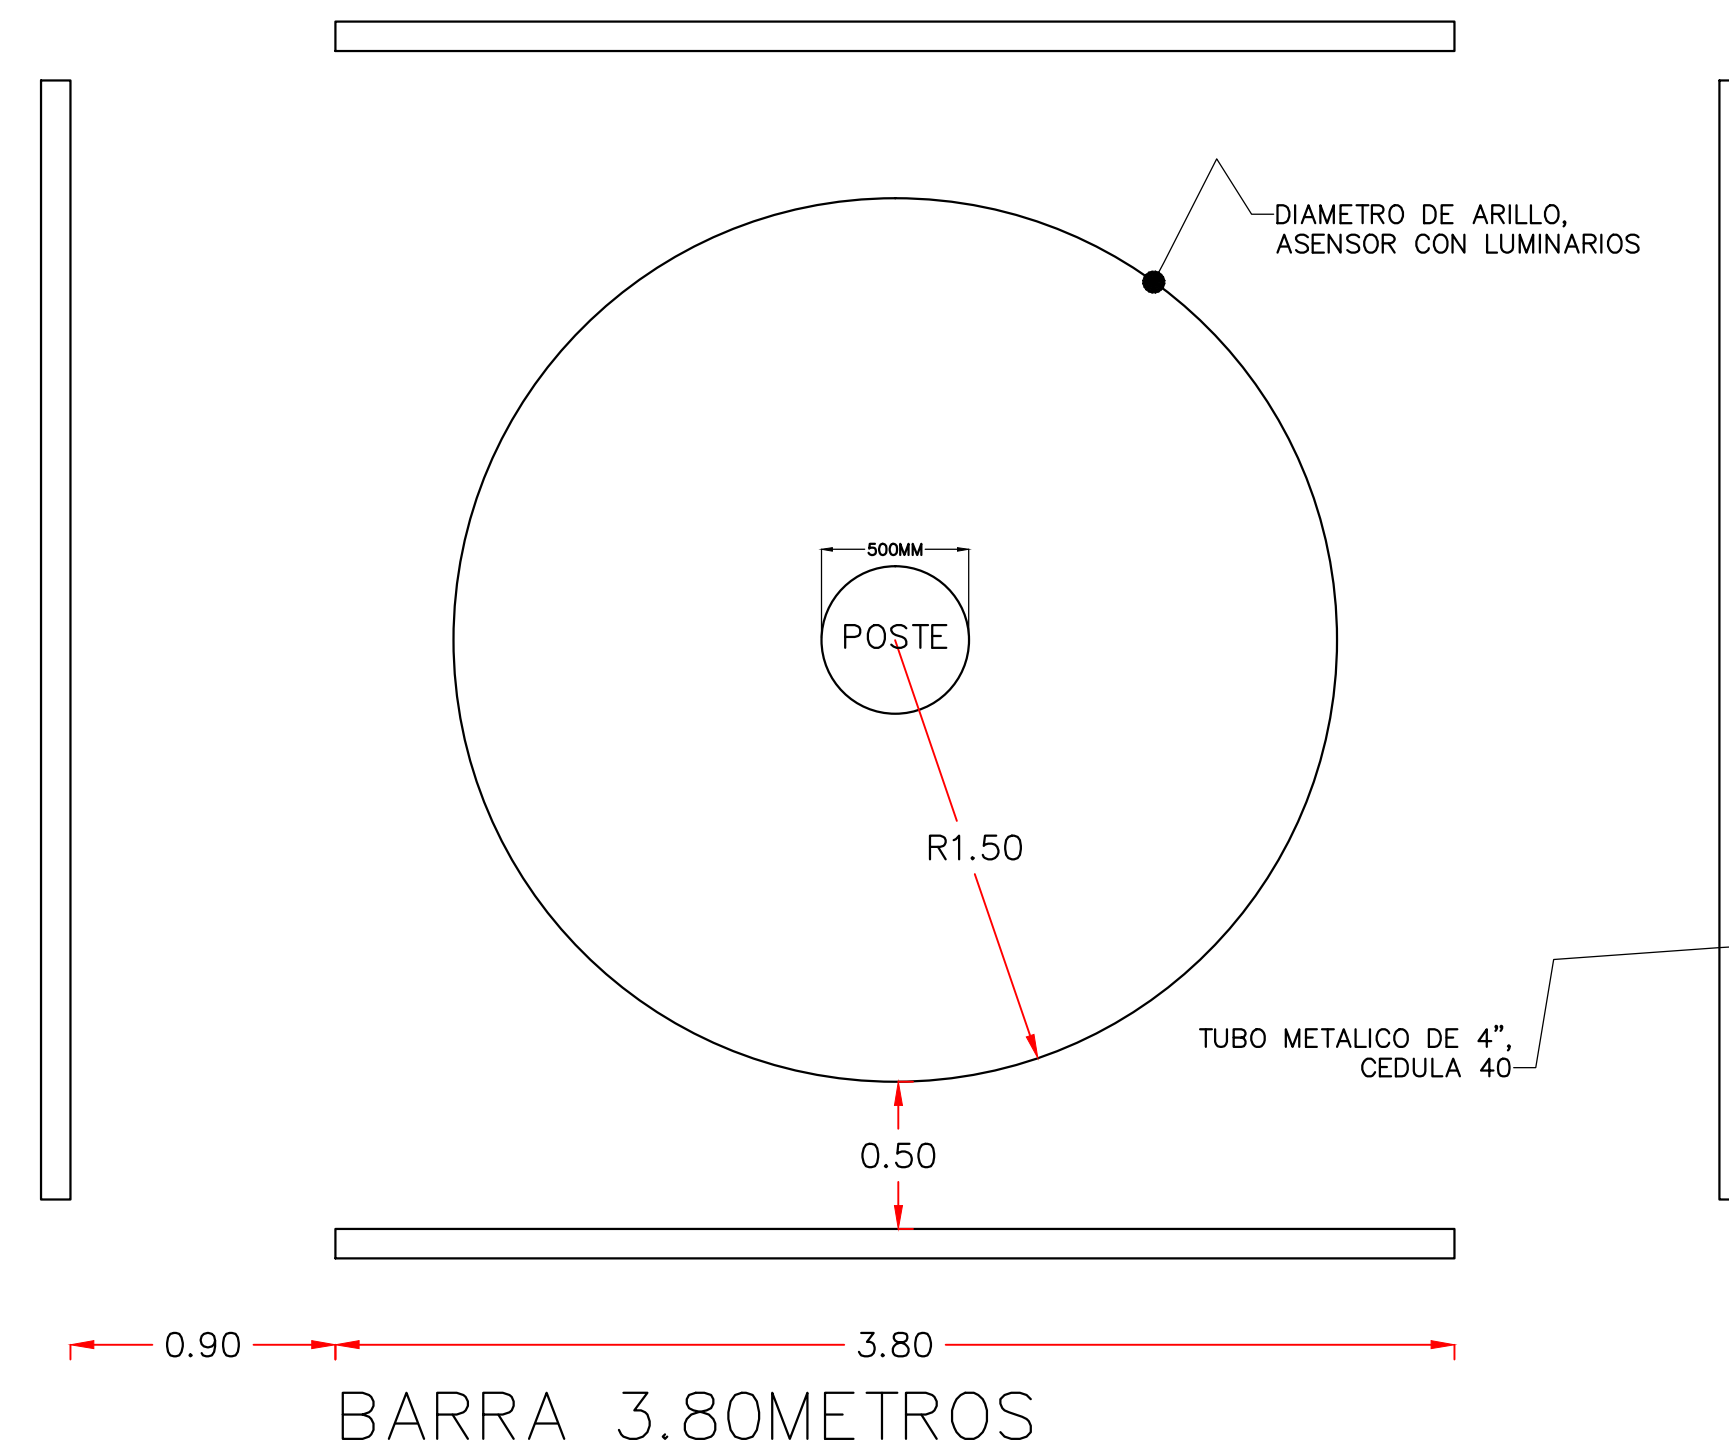

DETALLE DEFENSAS METALICAS

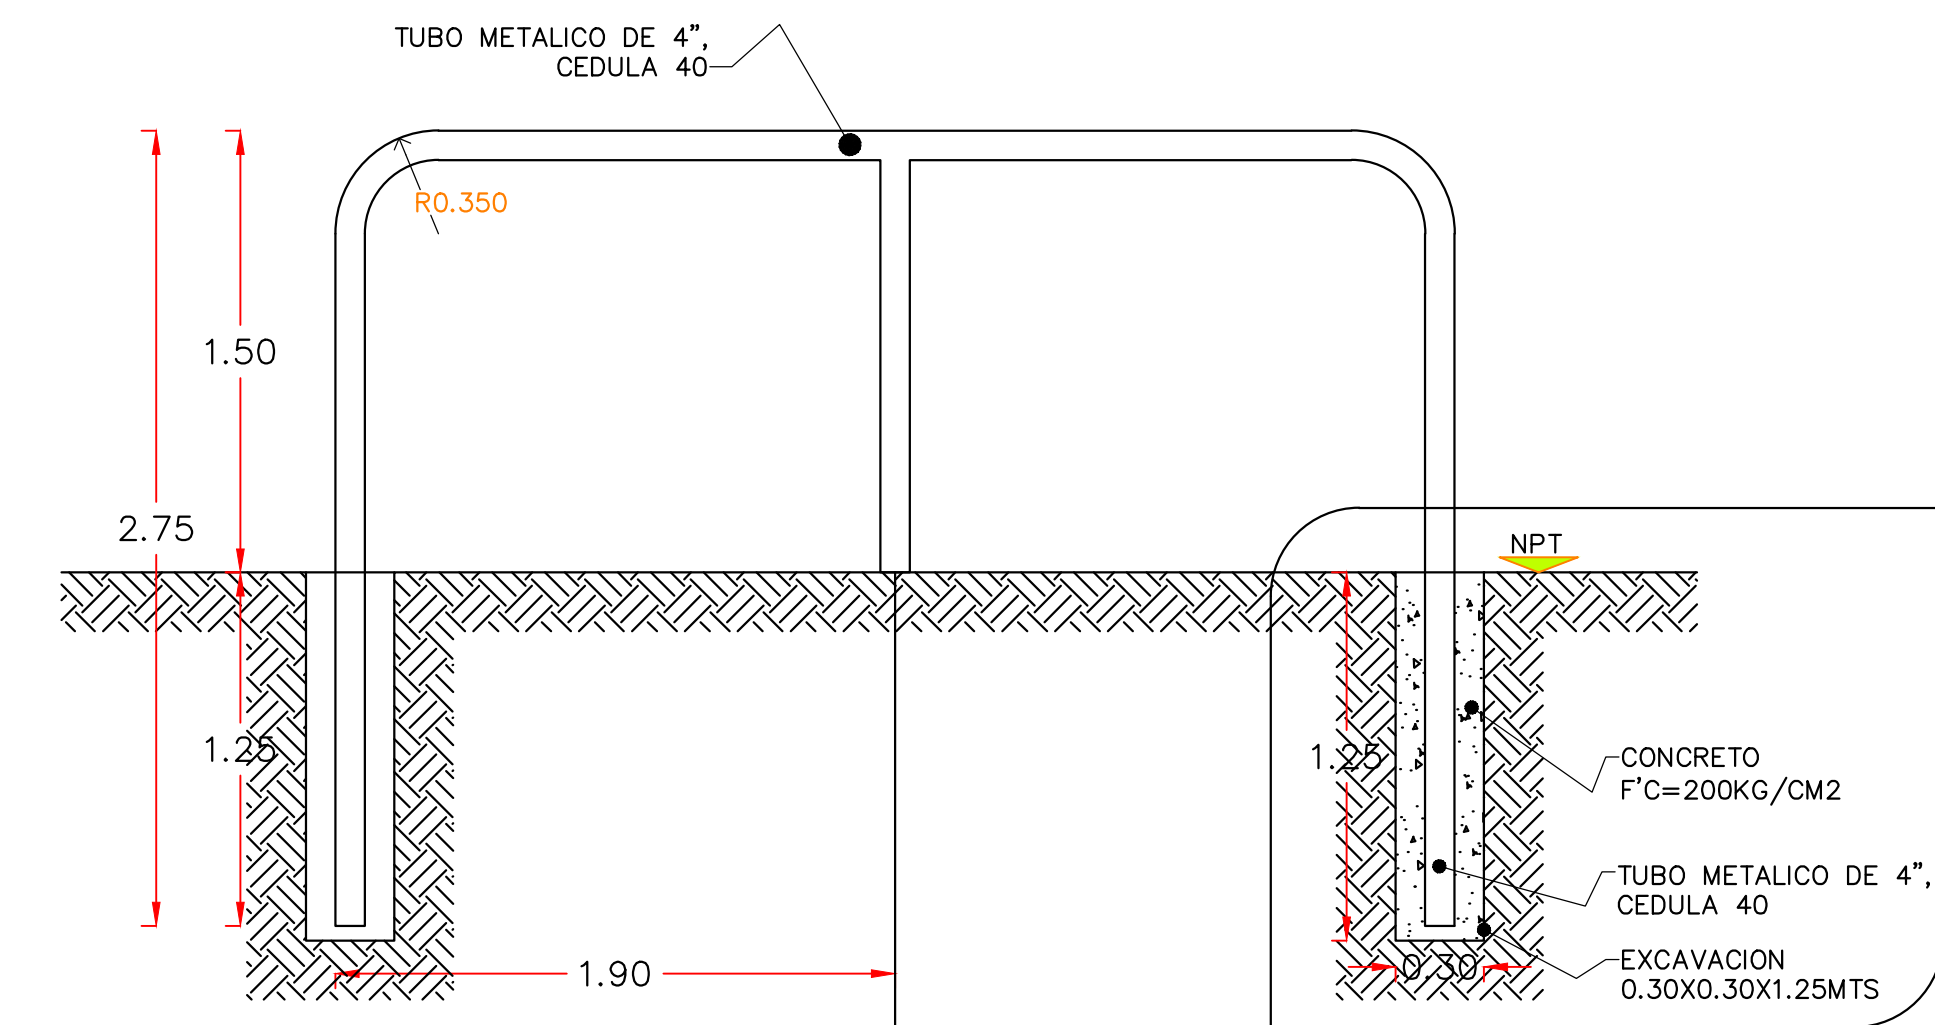

DETALLE DE ANCLAJE PARA CADA
POSTE DE LAS BARRERAS



LOCALIZACIÓN:

TITULO DEL PLANO:

DETALLE TORRE DE CANASTILLA

SIMBOLOGIA:

ELABORÓ:

ING. ANA GUADALUPE SANTOS LUGO
SUPERVISOR DE OBRA Y MANTENIMIENTO

REVISÓ:

ING. SAUL GILL LEÓN
DEPARTAMENTO DE PROYECTOS Y CONSTRUCCIÓN

AUTORIZÓ:

ING. MOISES FLORES BONILLA
SUBGERENTE DE INGENIERIA

AUTORIZÓ:

ING. RAMIRO JESÚS COTA GASTELUM
GERENTE DE OPERACIONES E INGENIERÍA

Vo. Bo.

LC. MARIO GUSTAVO MONTESINOS VALENZUELA
GERENTE DE ADMINISTRACIÓN Y FINANZAS

ESCALA:

1:3500

FECHA:

OCTUBRE 2026

PLANO: